




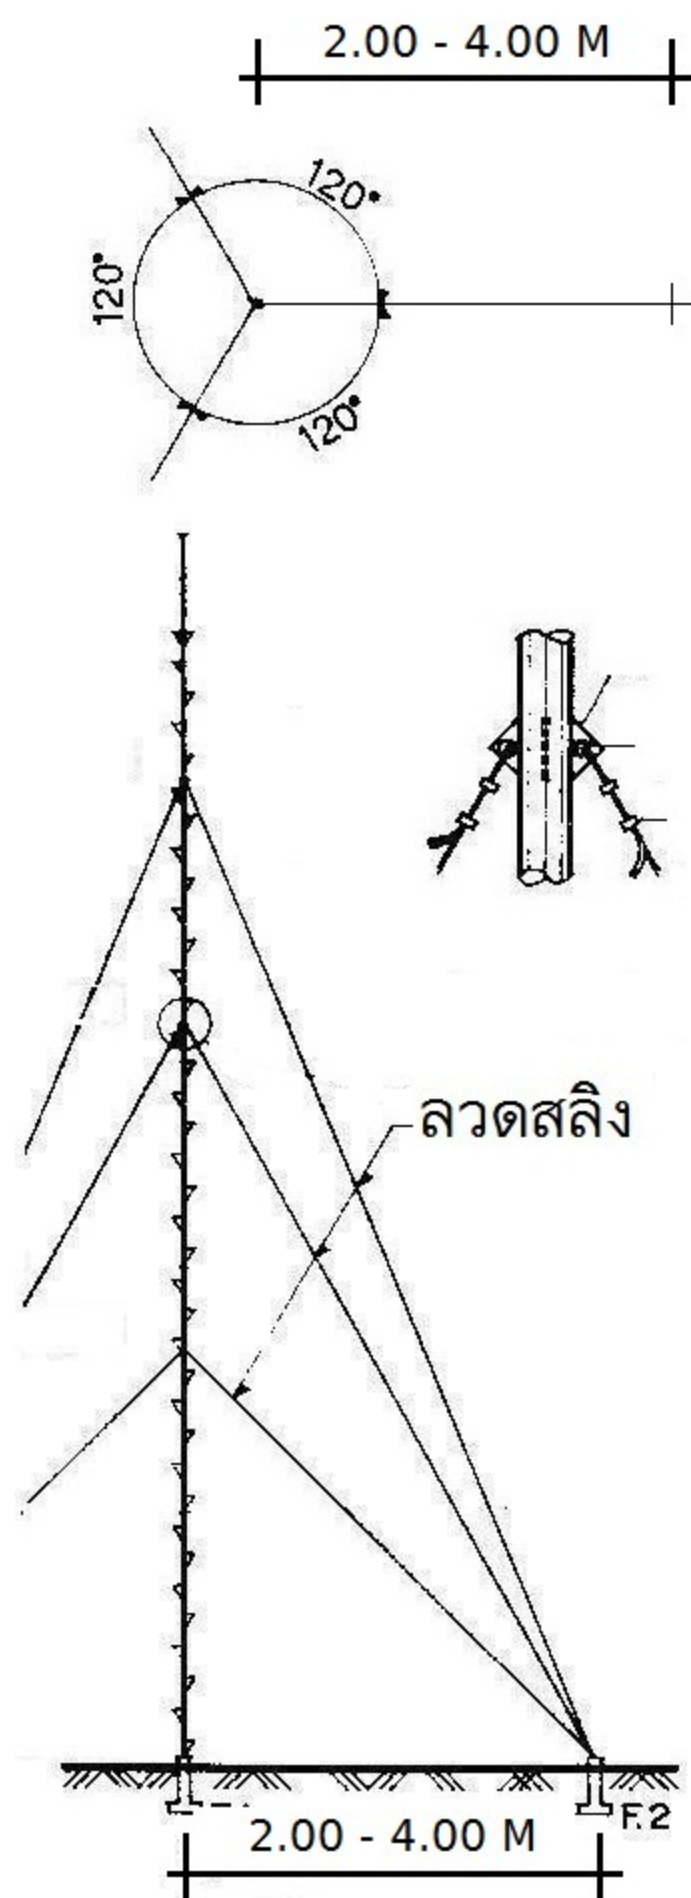

เสาเดี่ยวโยงลวดสลิง 15.00M
GUYED - POLE

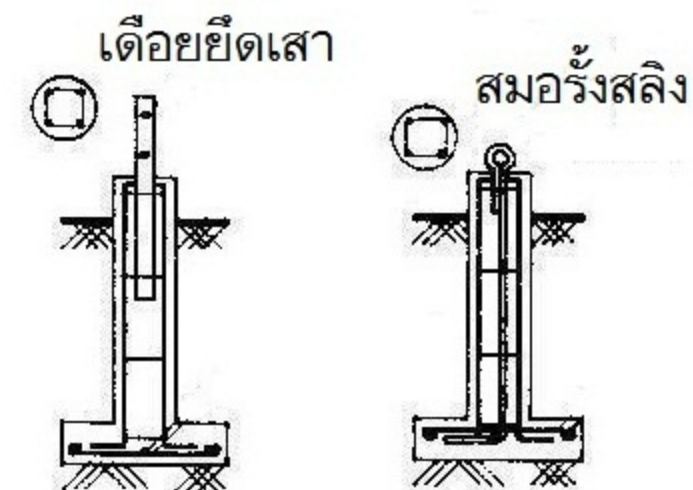

แบบขยายฐานเสา
FOOTING DETAIL

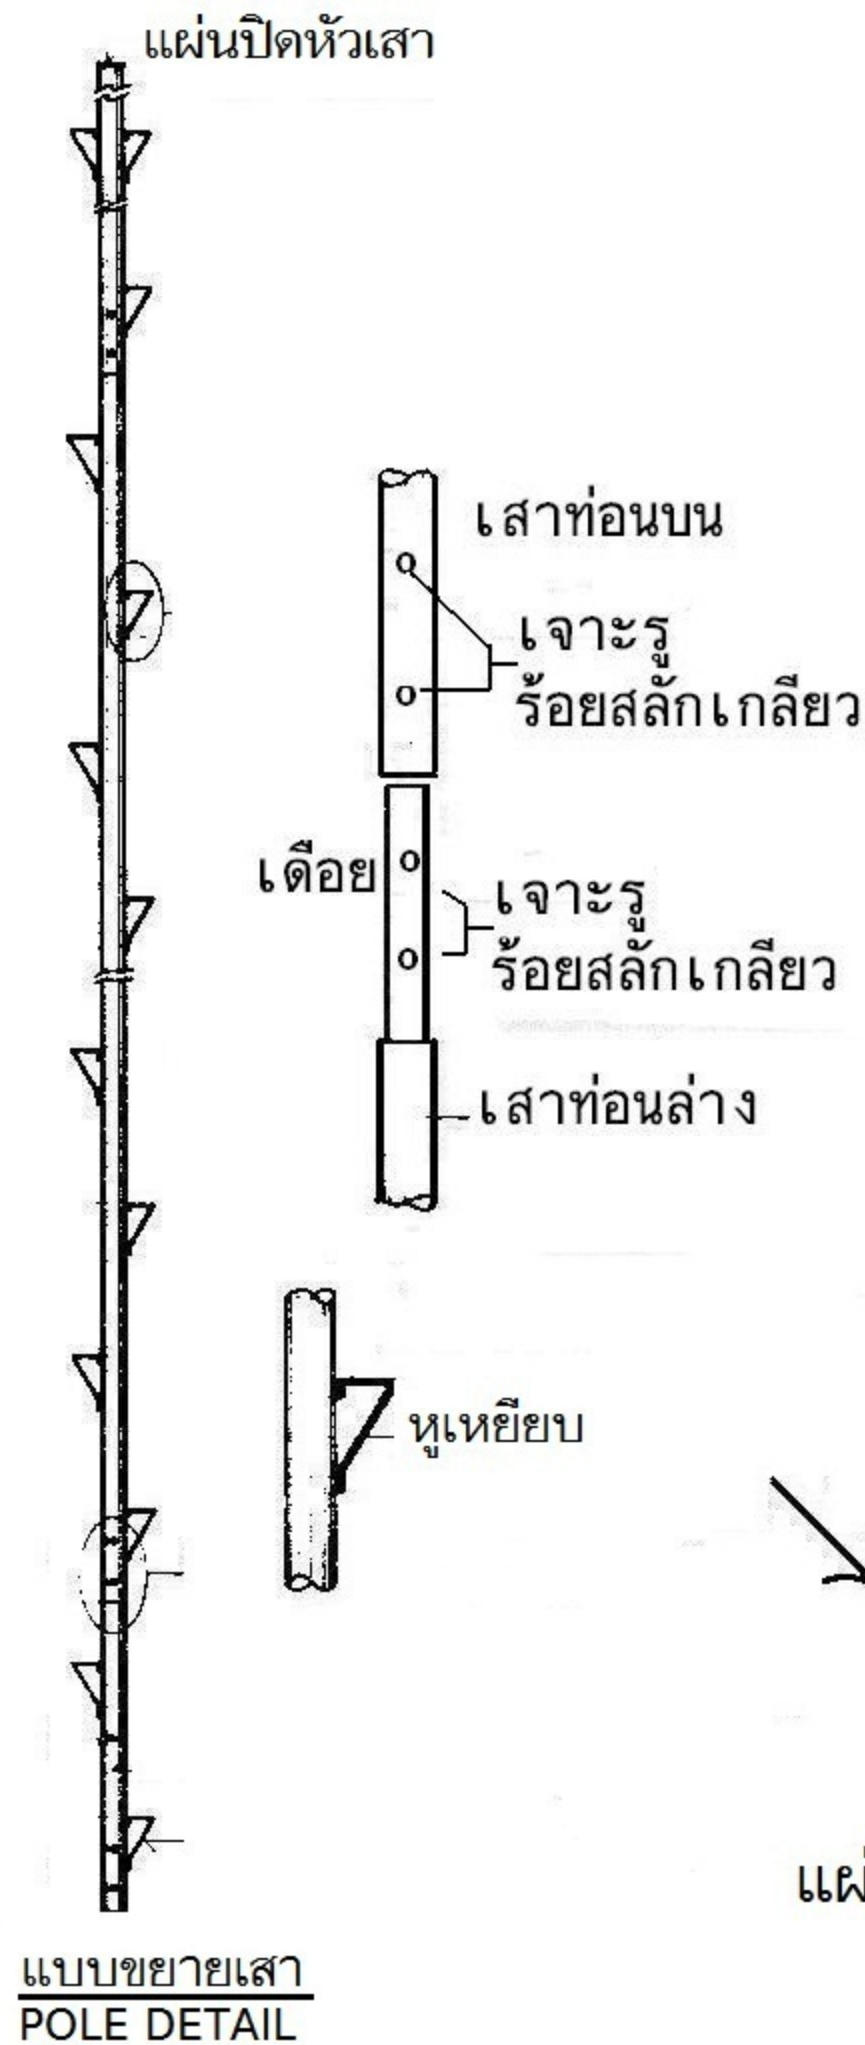