

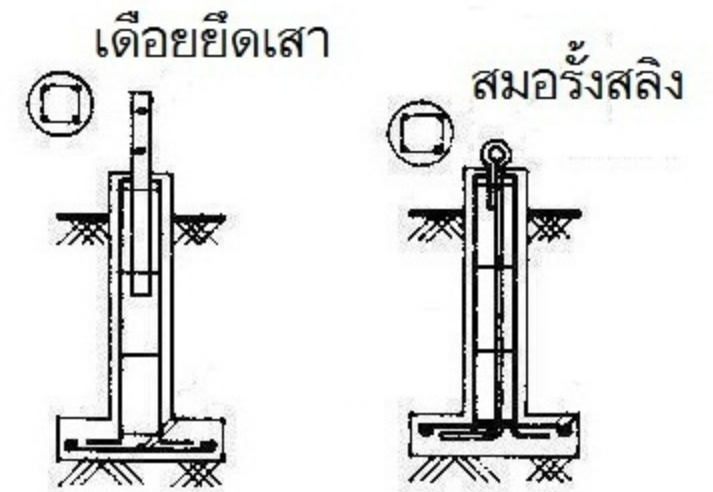


เสาเดี่ยวโยงลวดสลิง 18.00M
GUYED - POLE

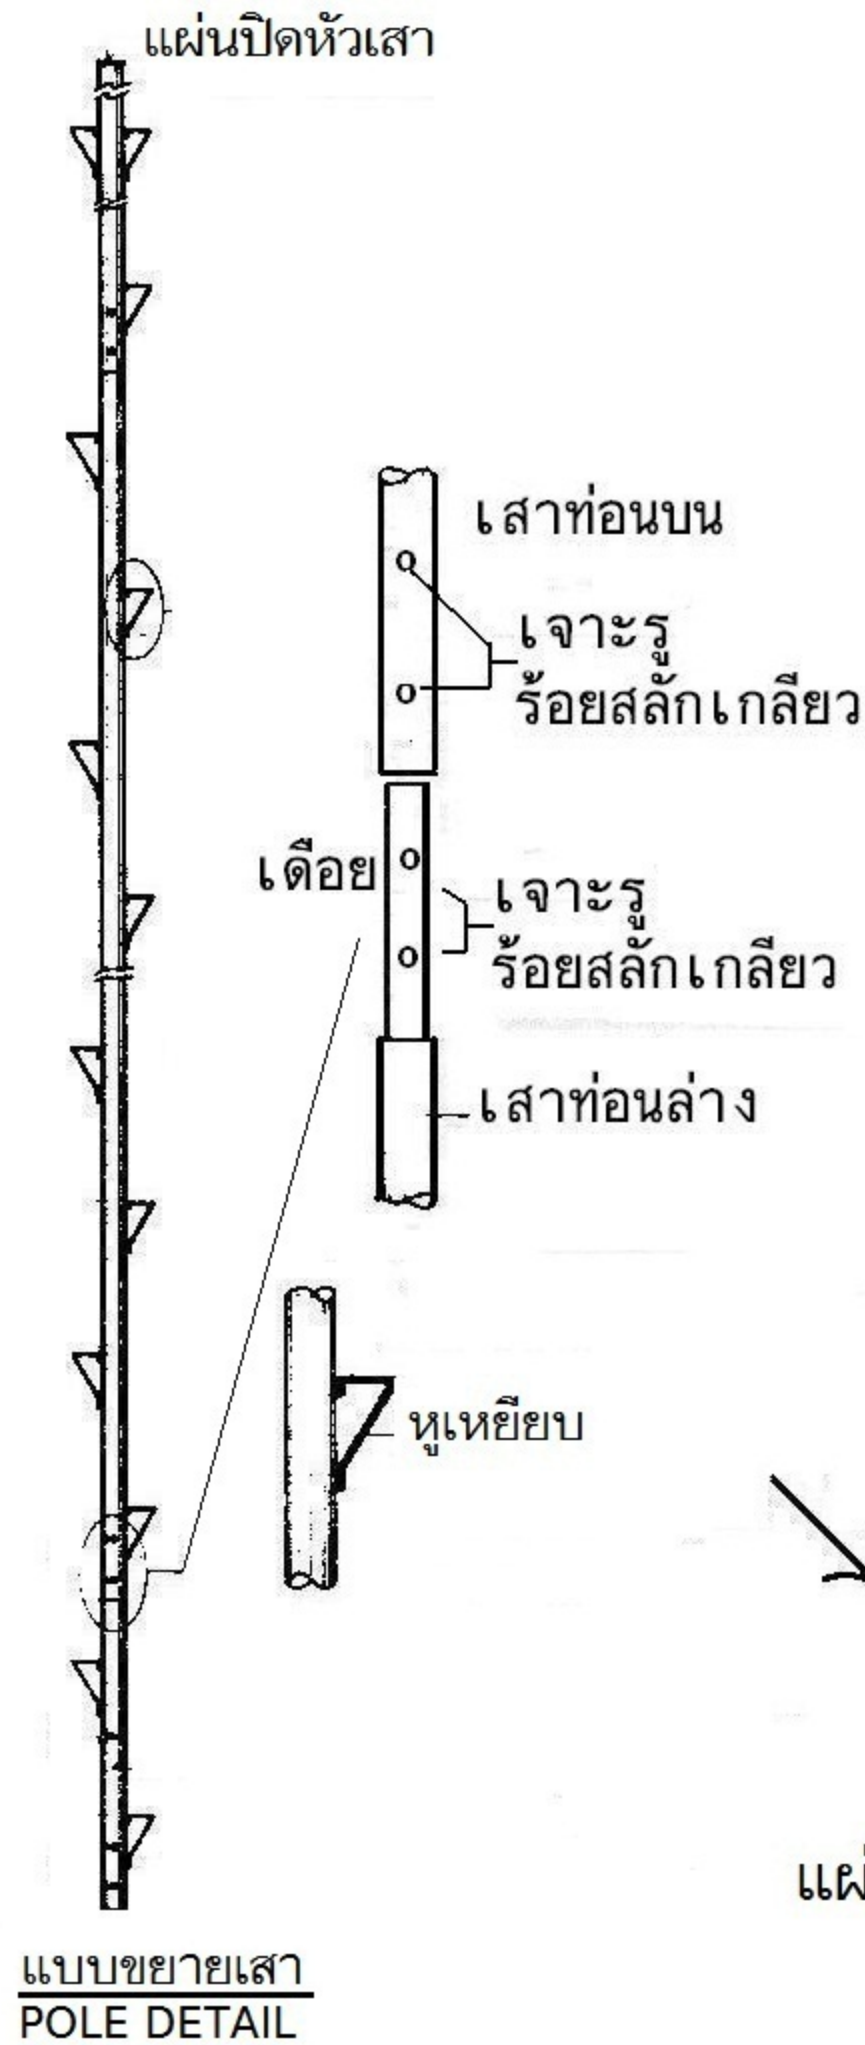

แบบขยายฐานเสา
FOOTING DETAIL

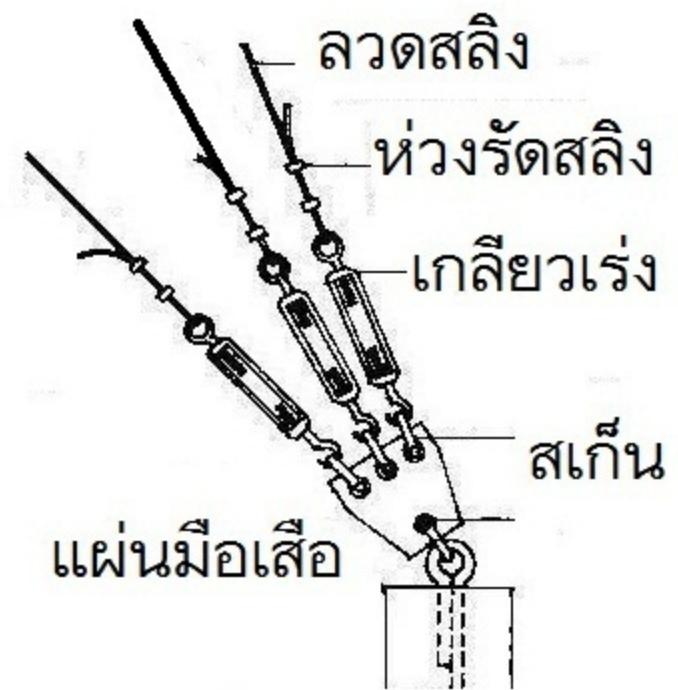

แบบแผ่นปรับลวดสลิง